

VILLERS-SAINT-PAUL

PLAN DE DIVISION

Propriété des Copropriétaires du
n°1 Rue Francis TROLARD

RESIDENCE BASENT

Section AE n°125 pour 8a83



Lieudit : Pres Sarazin-Sud

Echelle : 1/200

165/328/01a
(Avril 2016)

REPARTITION

A	631 m ²	Nouvelle Emprise Foncière <i>AE n° pour 6a 31</i>
B	113 m ²	à céder à la Commune de VILLERS-SAINT-PAUL <i>AE n° pour 1a 13</i>
C	139 m ²	à céder à la Commune de VILLERS-SAINT-PAUL <i>AE n° pour 1a 39</i>
TOTAL :	883 m²	

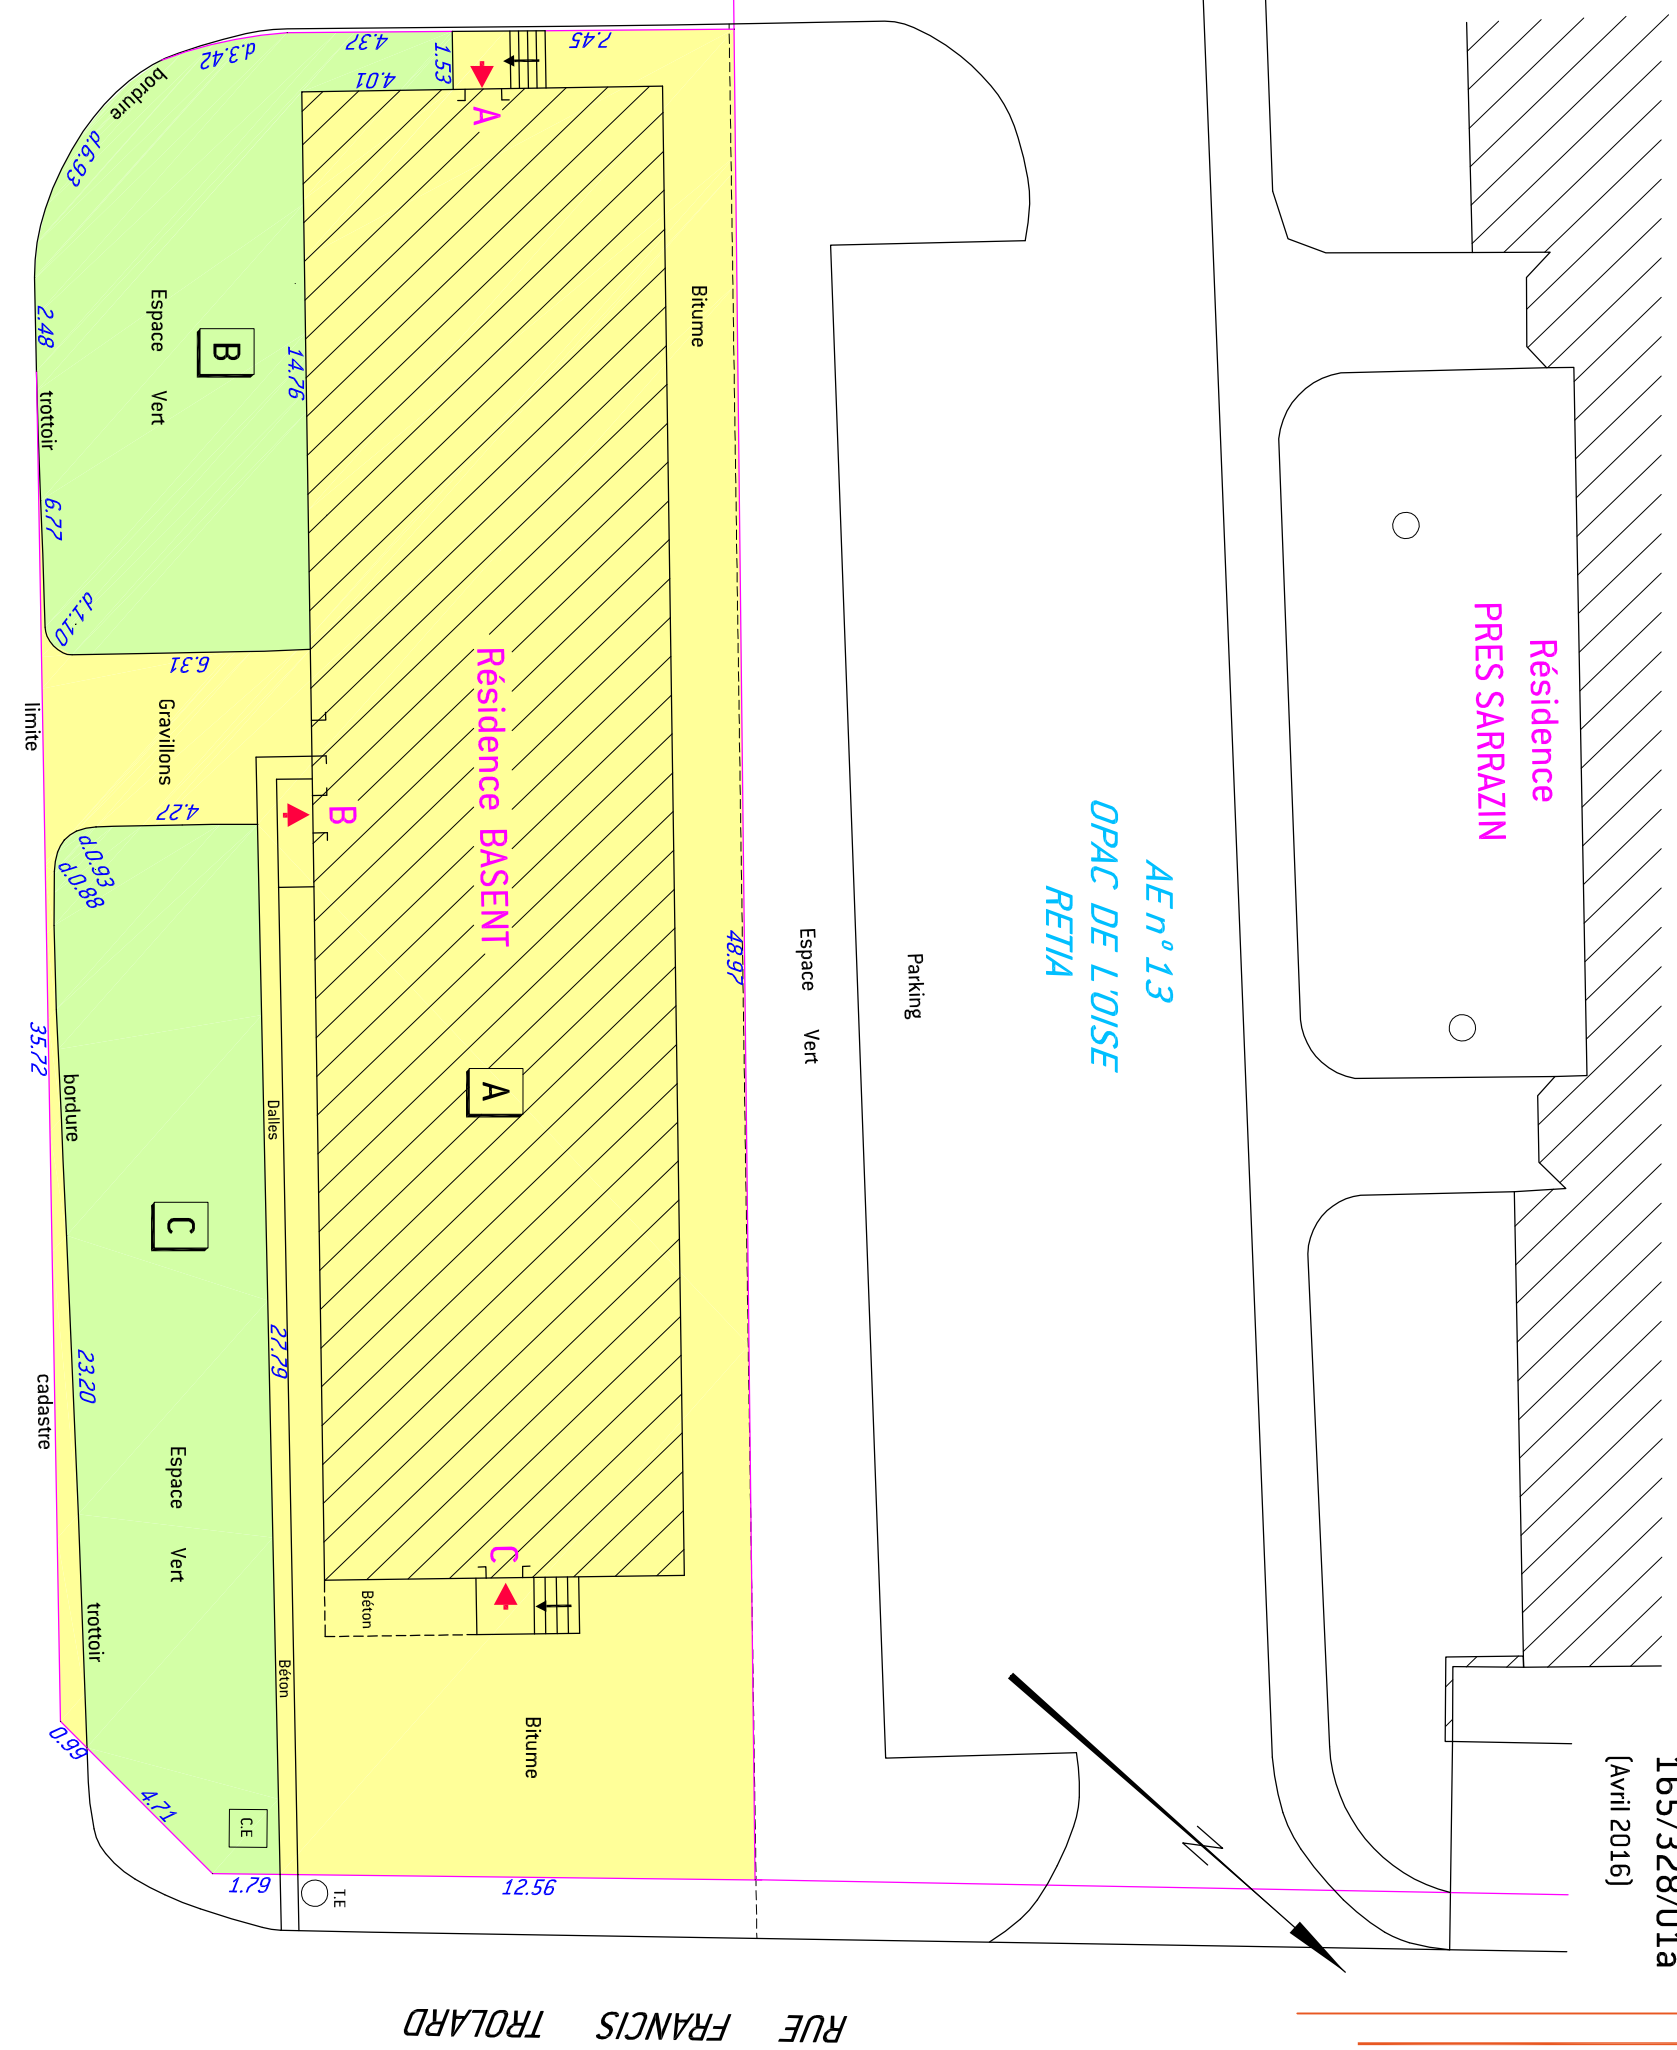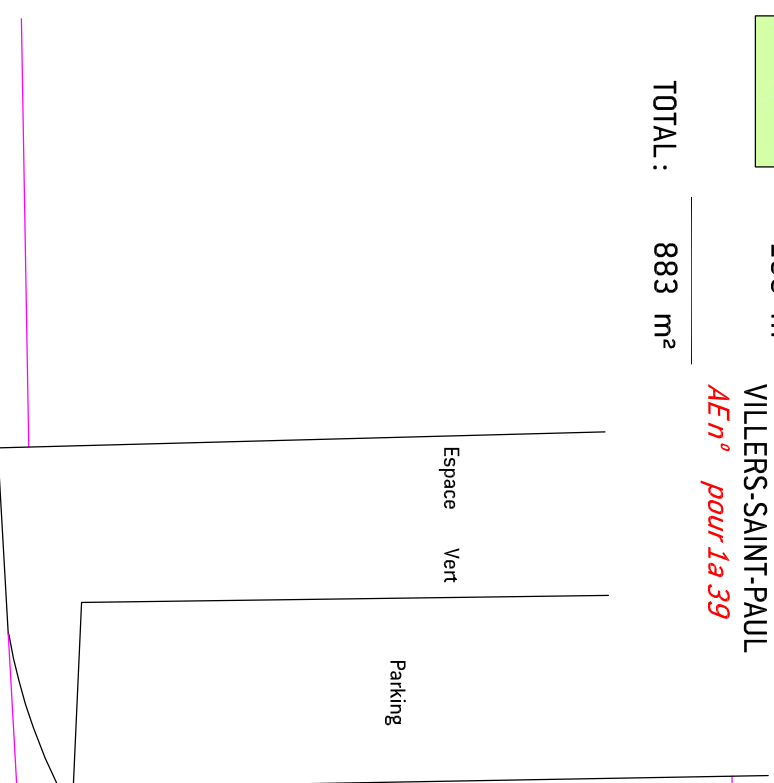

4g
GÉOMÈTRES - EXPERTS

Successeurs des cabinets AEBY (Creil)
et LEZÉAU (Liancourt)

CREIL
9, avenue du Parc Alata - 60100 Creil
Tél. : 03.44.55.02.38

CHANTILLY
20, rue d'Aumale - 60500 Chantilly
Tél. : 03.44.57.18.83

contact@49degresnord.com

STADE ANDRE PETENOT